

LICHTWIESENWEG



WESTEN

PLASTISCHES GESTALTEN  
PROF. AUSLENDER R 38

COPYSHOP+  
RECHNERPOOL

PLASTISCHES  
GESTALTEN  
ARBEITSSAAL

R 45

WERKSTATT  
PETER MAIER

R 20

SÜDEN

NORDEN

EINGANG

EINGANG

KUHLE

FACHBEREICHSSAAL  
R 58

POSTSTELLE  
FACHSCHAFT

PLANEN UND  
BAUEN IN  
AUSSER-  
EUROPÄISCHEN  
REGIONEN  
PROF. MATHÉY

HAUS-  
MEISTER R 5

R 8

EG

BESPRECHUNG

DEKANATSSEKRETARIAT

DEKANATSASSISTENTIN

DEKAN

PRESSE- & ÖFFENTLICHKEITSARBEIT

STUDIENBÜRO

STUDIENBÜRO /  
Lehrveranstaltungsmanagement

R 61

R 62

R 63

R 64

R 65

R 66

R 67

OSTEN

EINGANG

AUSSEN-  
KUHLE

EINGANG

EL-LISSITZKY-STR.1

EINGANG


ULB  
ZWEIGBIBLIOTHEK  
LICHTWIESE

GROSSER  
HÖRSAAL  
R 93

HÖRSÄLE  
R 91, R 92

PARKPLÄTZE


WESTEN

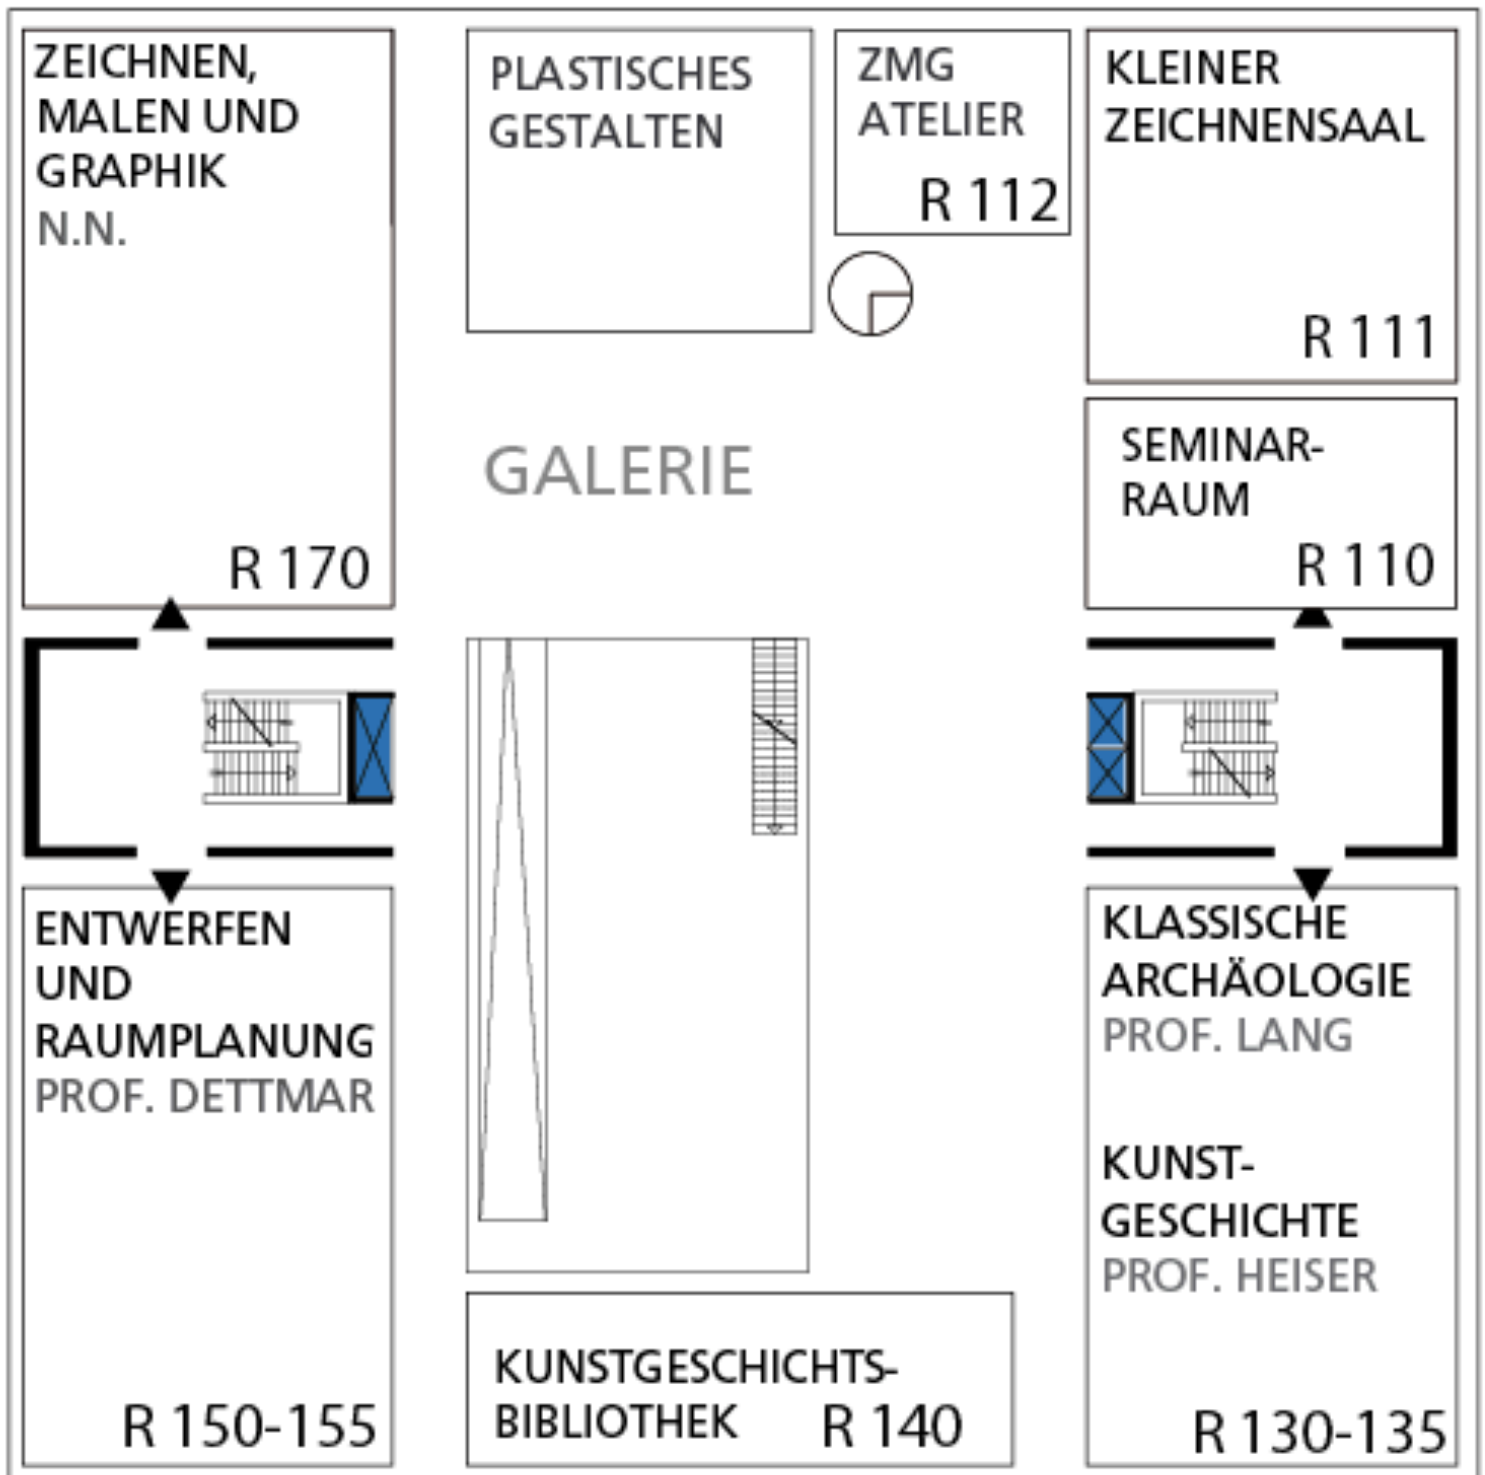

OSTEN

1. OG

WESTEN

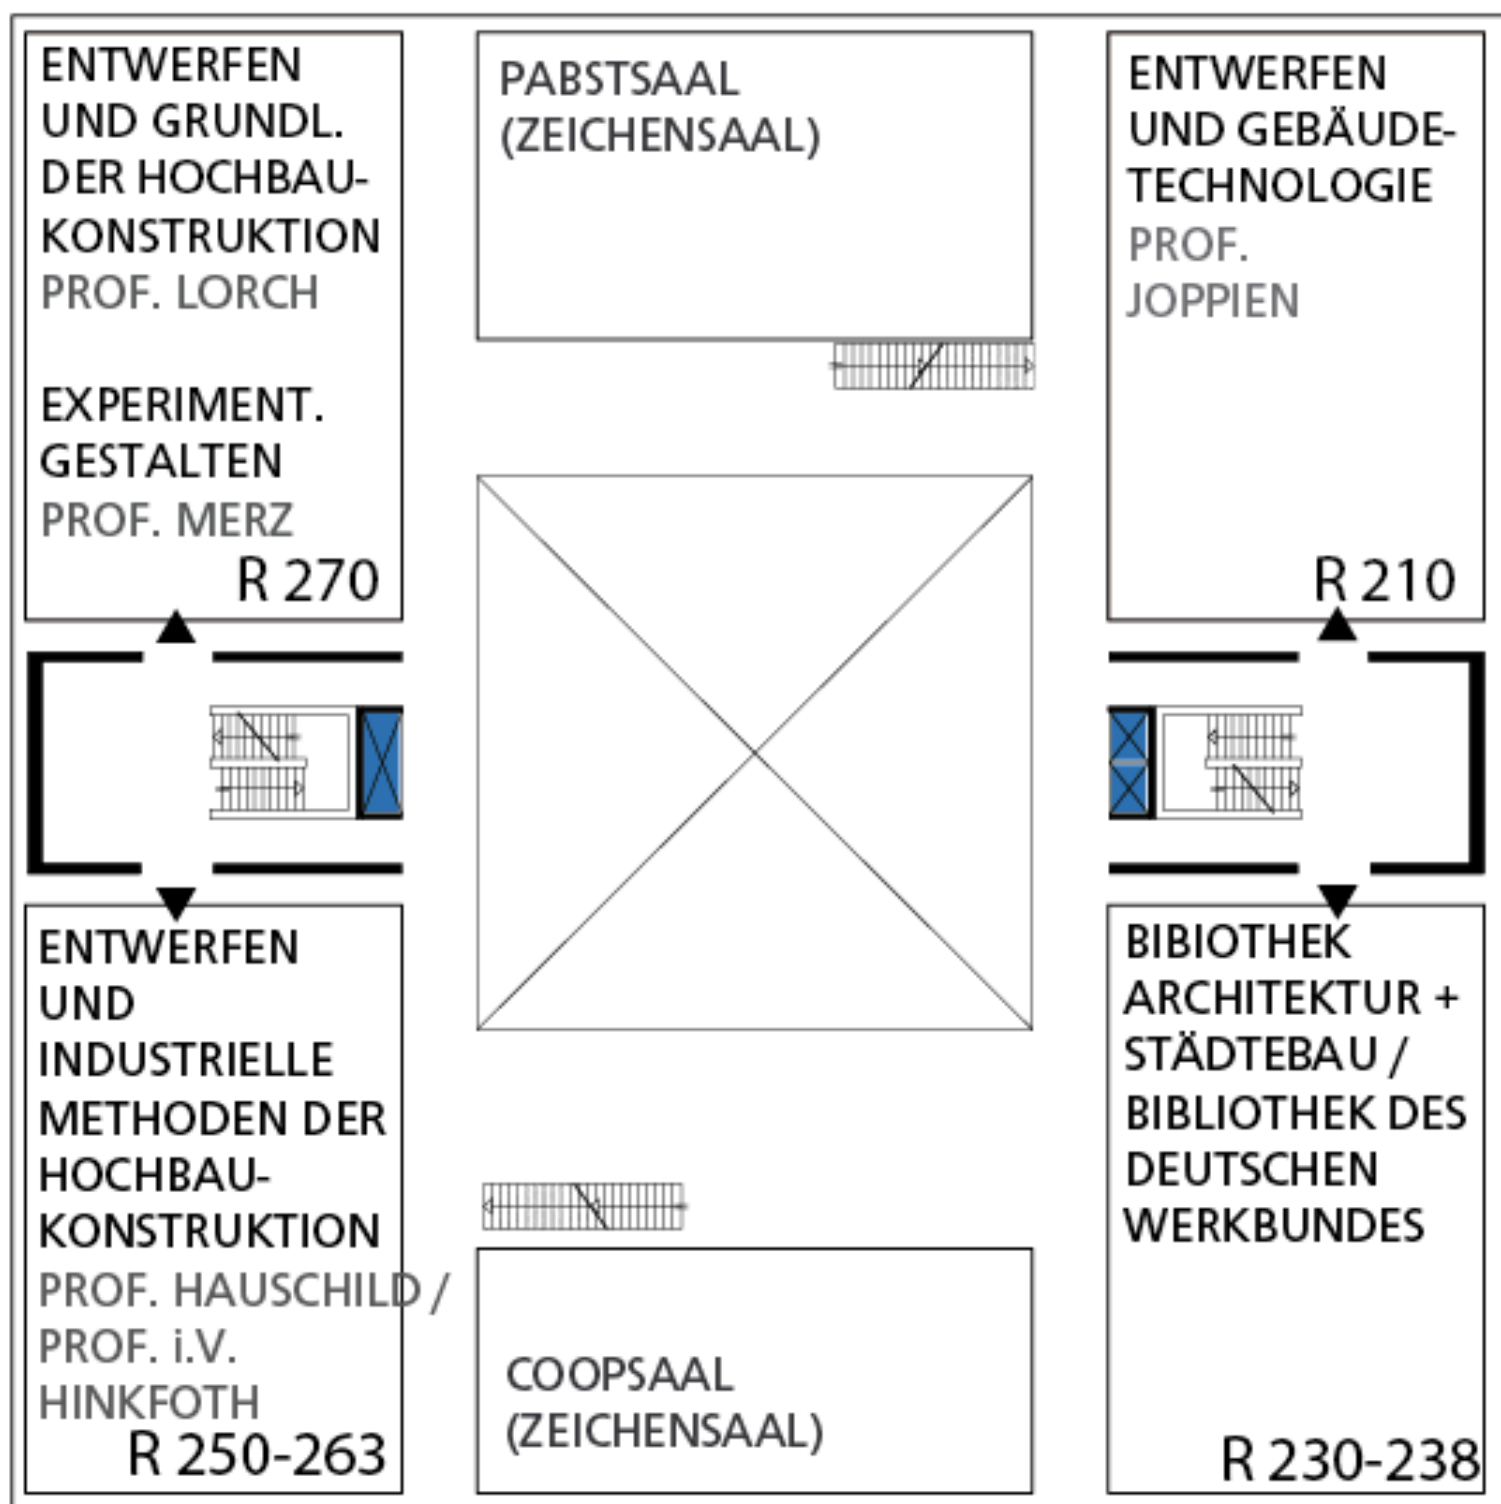

OSTEN

2. OG

WESTEN

ENTWERFEN  
UND BAU-  
GESTALTUNG  
PROF. EISELE

STUDENTISCHER  
ARBEITSSAAL  
3. WEST

TRAGWERKS-  
ENTWICKLUNG  
UND BAU-  
PHYSIK  
PROF.  
TICHELMANN

R 370

R 311

ENTWERFEN  
UND STADT-  
ENTWICKLUNG  
PROF.  
RUDOLPH-  
CLEFF

STUDENTISCHER  
ARBEITSSAAL  
3. OST

R 330-337

R 350

OSTEN

3. OG

WESTEN



ENTWERFEN  
UND REGIONAL-  
ENTWICKLUNG  
PROF. WÉKEL

STUDENTISCHER  
ARBEITSSAAL  
4. WEST

INFORMATION-  
UND  
KOMMUNI-  
KATIONSTECHN.  
IN DER  
ARCHITEKTUR  
nn

R 470

R 410-416

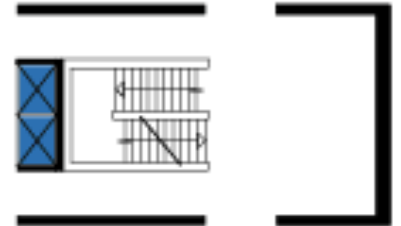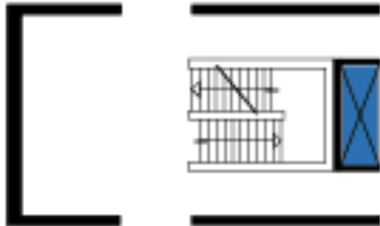

ENTWERFEN  
UND SIEDLUNGS-  
WESEN  
PROF. GASSER

STUDENTISCHER  
ARBEITSSAAL  
4. OST

GESCHICHTE  
UND THEORIE  
DER  
ARCHITEKTUR  
PROF. DURTH


R 450

R 430-436

OSTEN

4. OG

WESTEN

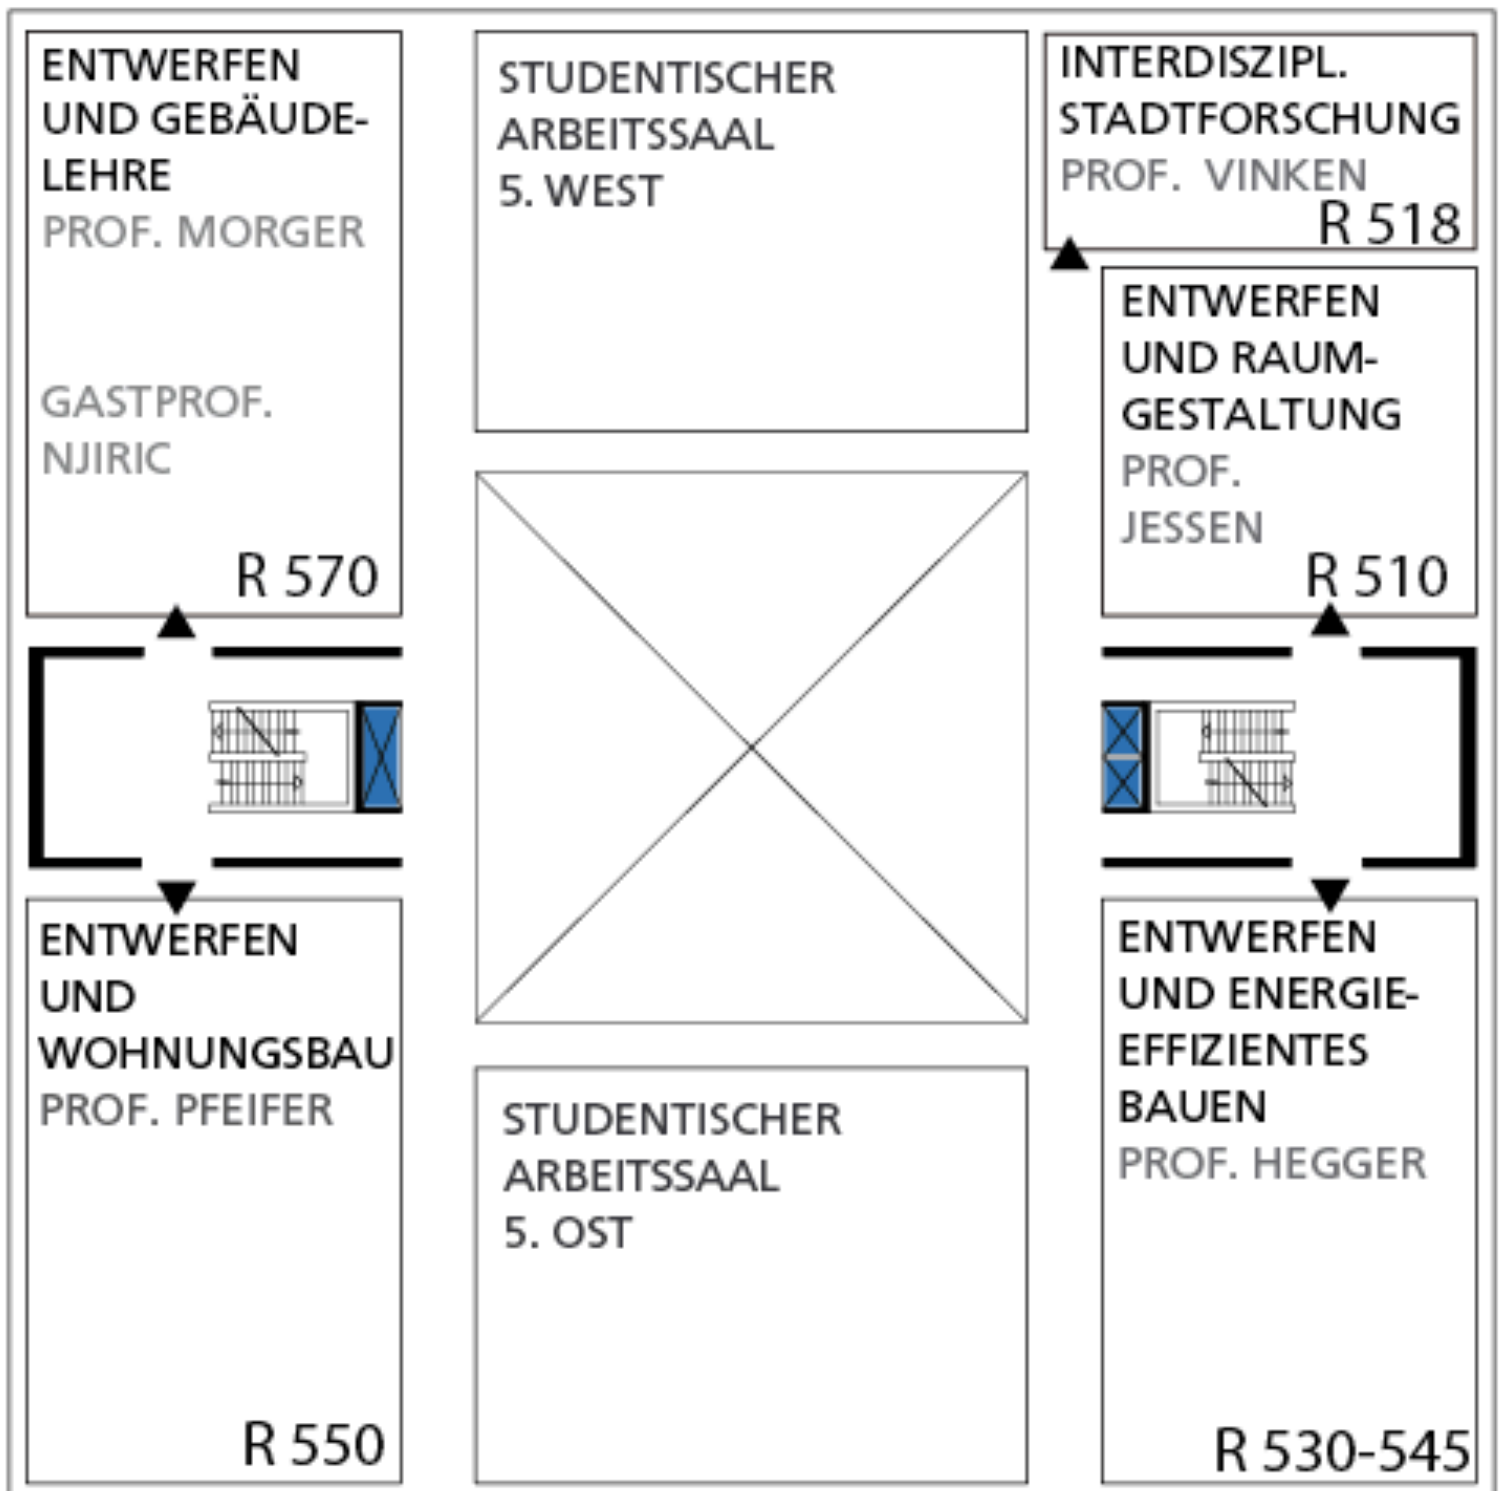

OSTEN

5. OG