


Grundriss OG  
M:1:50

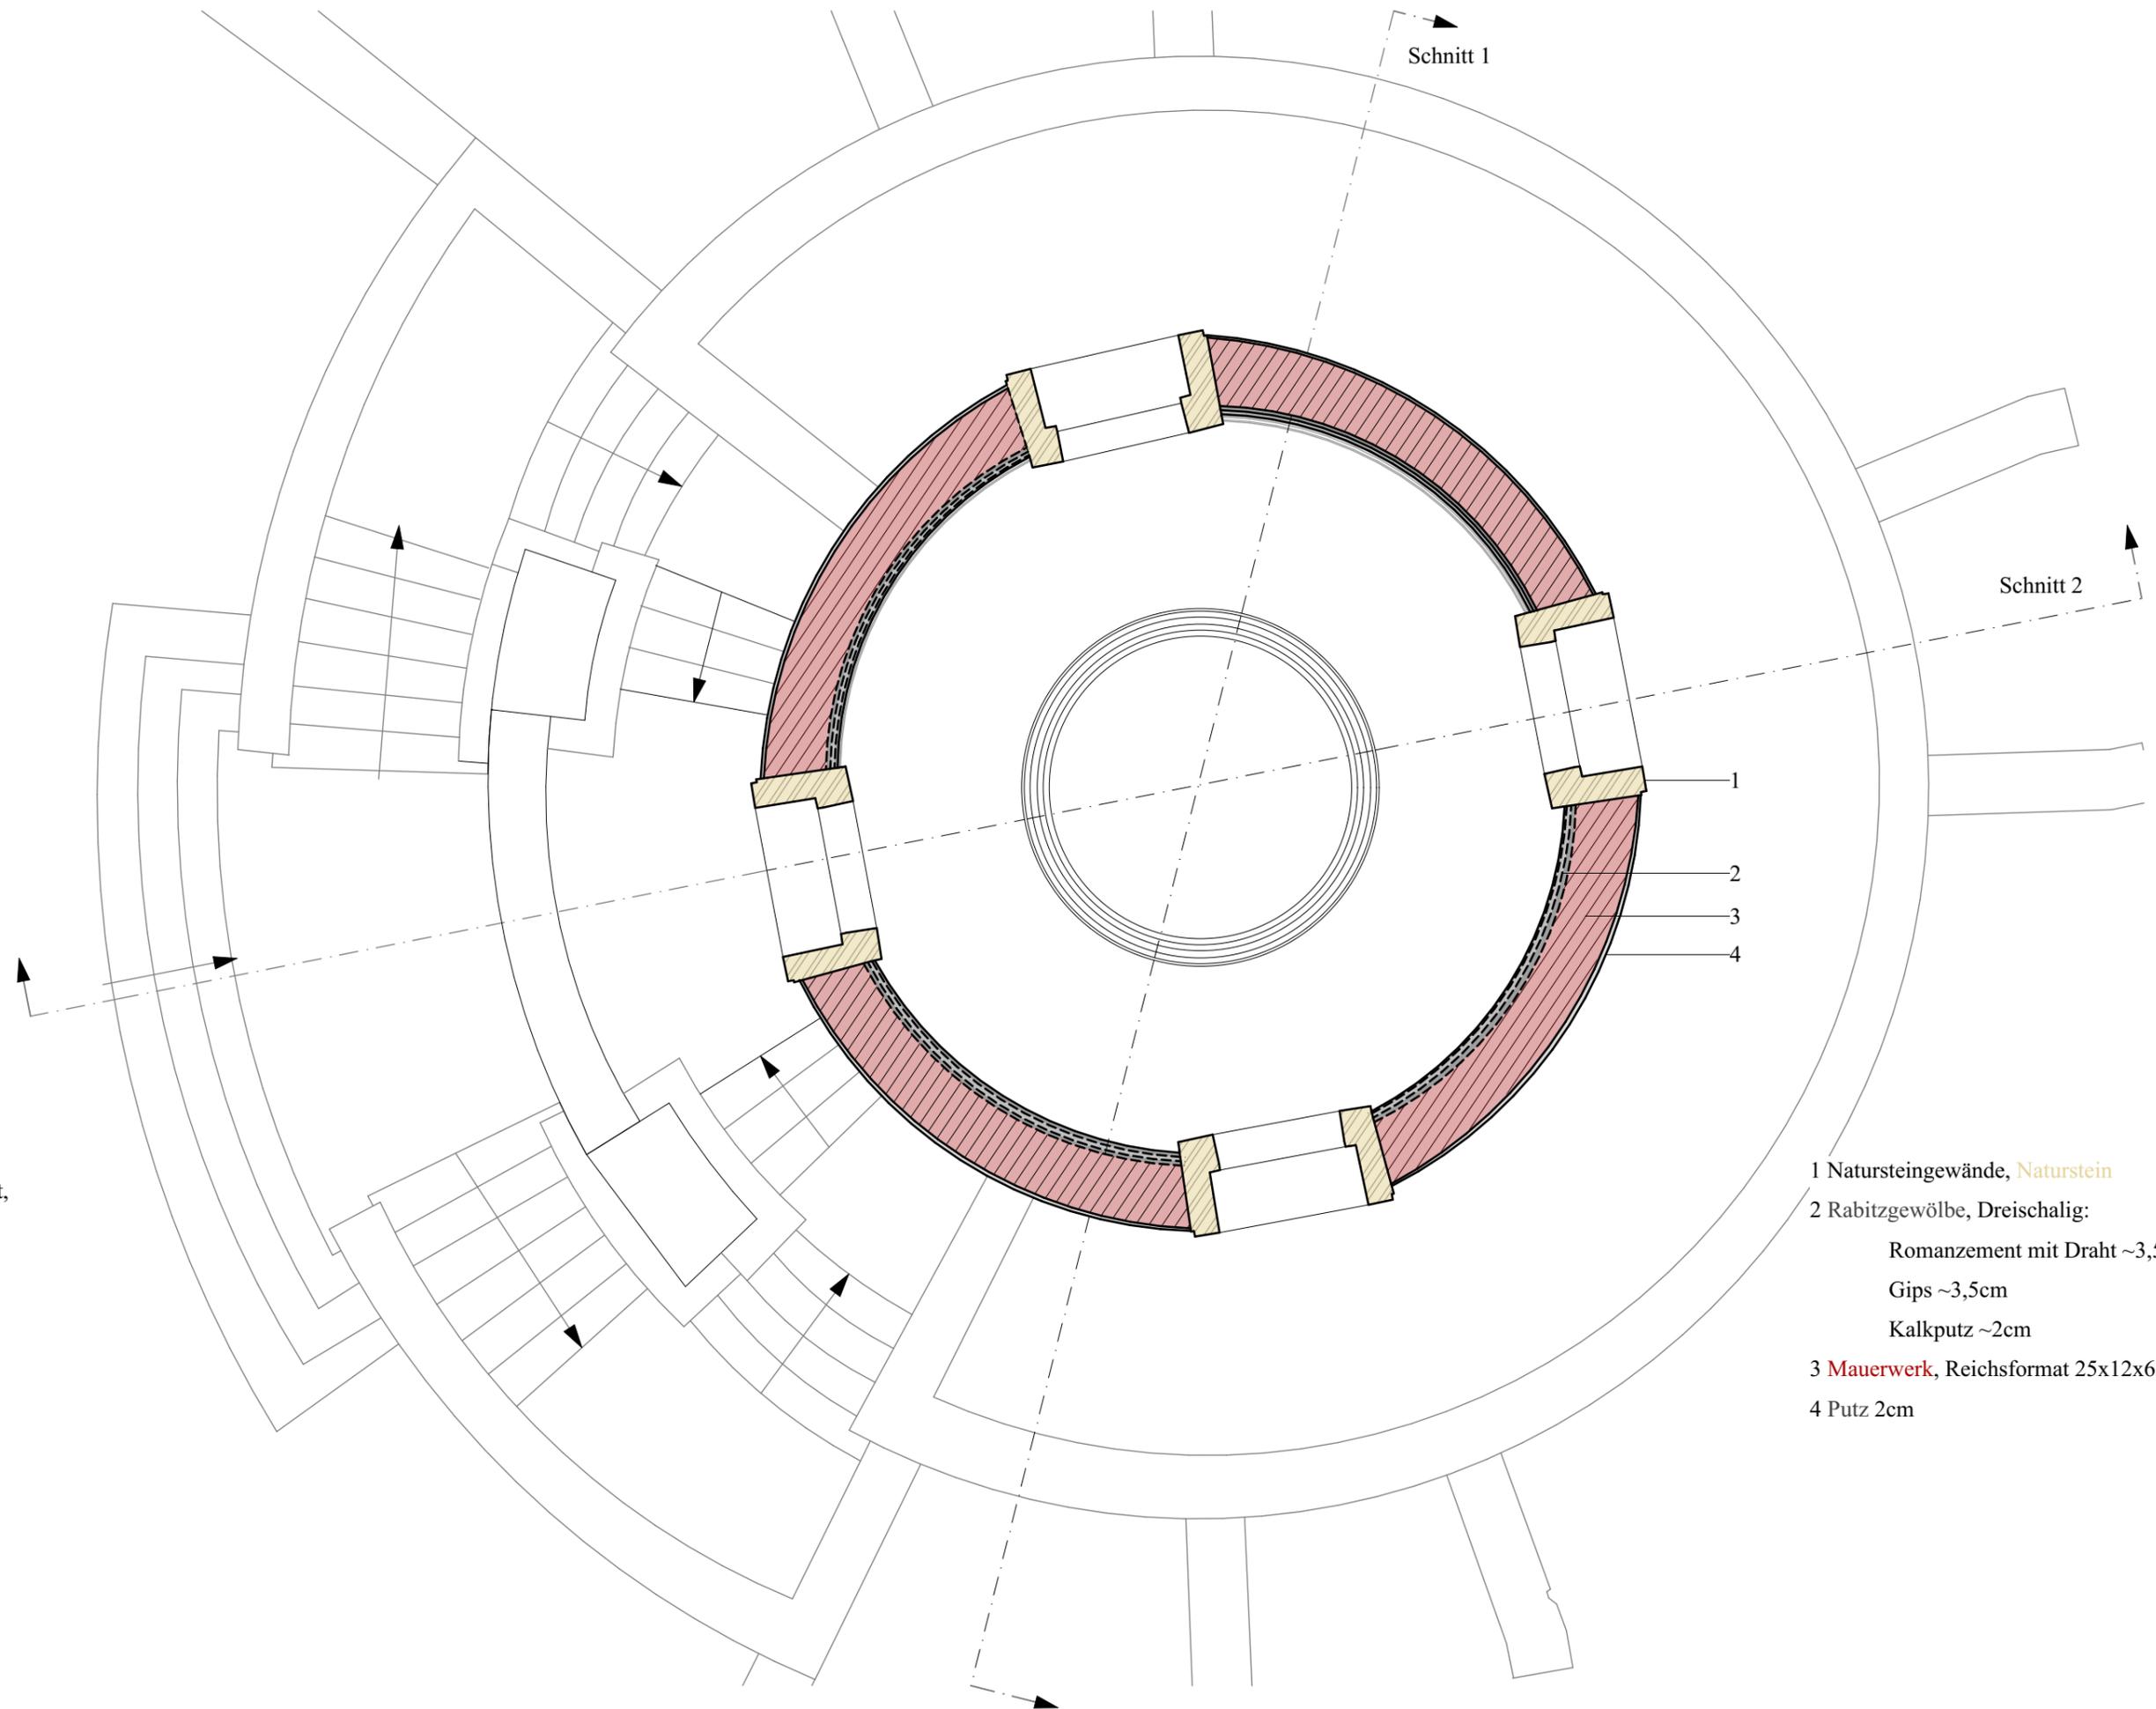

- Naturstein
- Mauerwerk
- Beton, unbewehrt
- Putz
- Stahlbeton
- Boden/Fundament, nicht untersucht

- 1 Natursteingewände, **Naturstein**
- 2 Rabitzgewölbe, Dreischalig:  
 Romanzement mit Draht ~3,5cm  
 Gips ~3,5cm  
 Kalkputz ~2cm
- 3 **Mauerwerk**, Reichsformat 25x12x6,5cm
- 4 Putz 2cm