


- Naturstein
- Mauerwerk
- Beton, unbewehrt
- Putz
- Stahlbeton
- Boden/Fundament, nicht untersucht

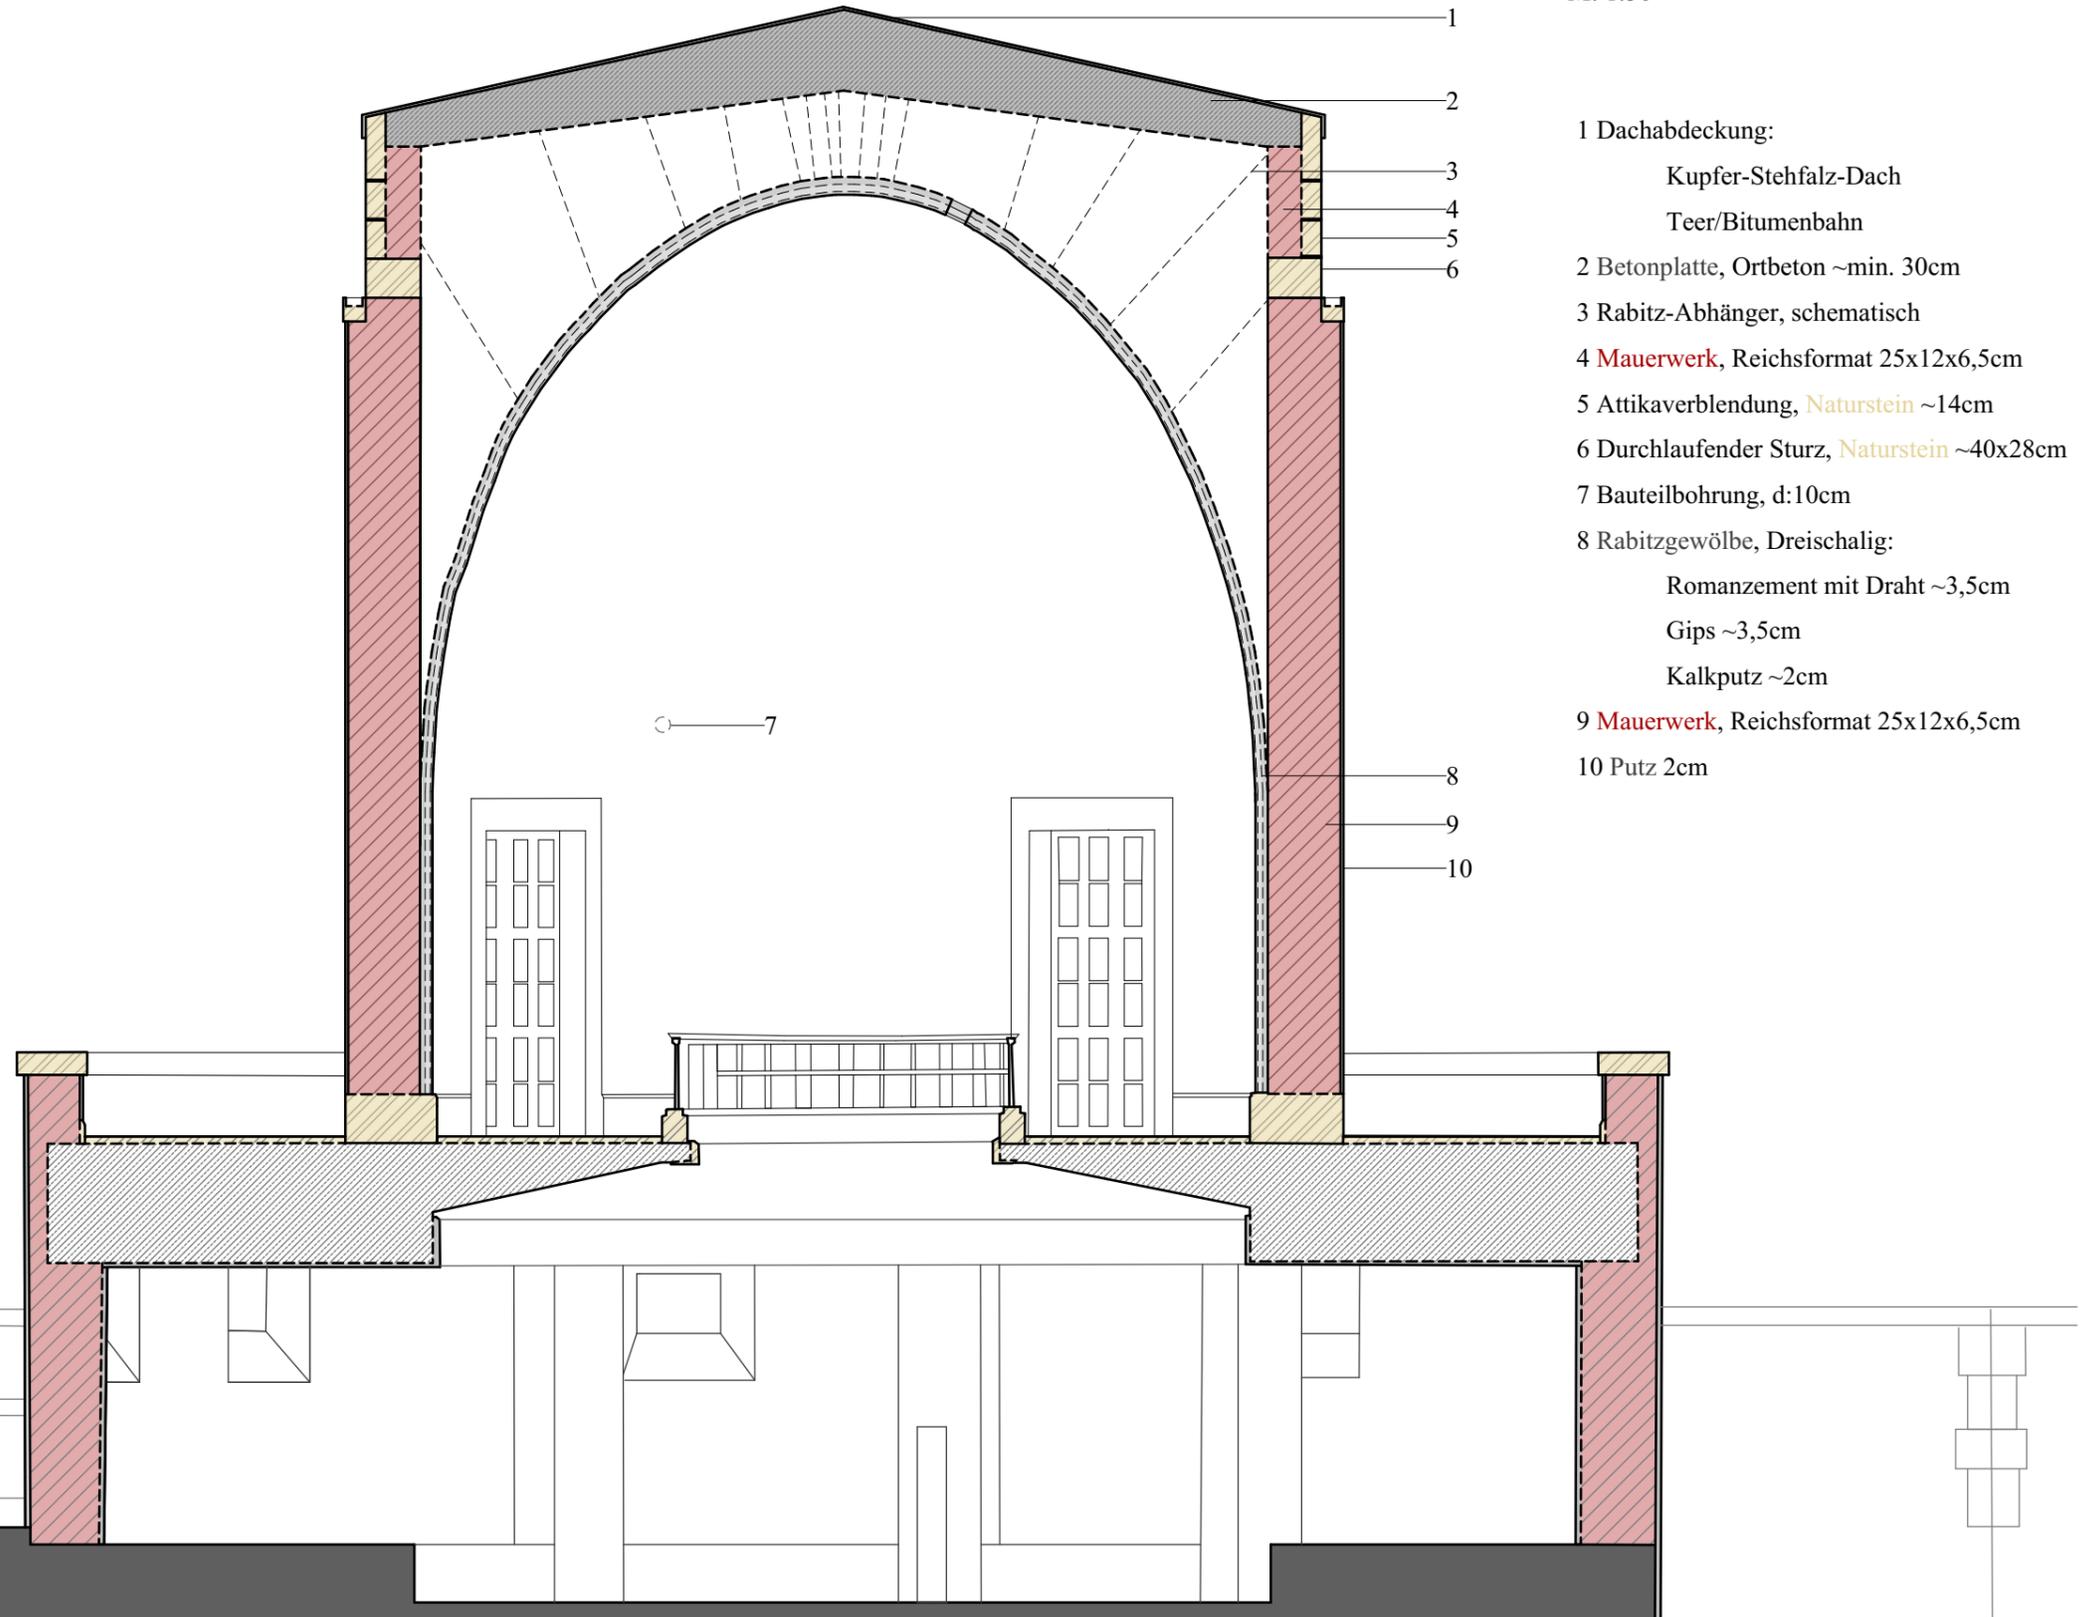

Schnitt 1

M: 1:50

- 1 Dachabdeckung:
 - Kupfer-Stehfalz-Dach
 - Teer/Bitumenbahn
- 2 Betonplatte, Ortbeton ~min. 30cm
- 3 Rabsitz-Abhänger, schematisch
- 4 **Mauerwerk**, Reichsformat 25x12x6,5cm
- 5 Attikaverblendung, **Naturstein** ~14cm
- 6 Durchlaufender Sturz, **Naturstein** ~40x28cm
- 7 Bauteilbohrung, d:10cm
- 8 Rabsitzgewölbe, Dreischalig:
 - Romanzement mit Draht ~3,5cm
 - Gips ~3,5cm
 - Kalkputz ~2cm
- 9 **Mauerwerk**, Reichsformat 25x12x6,5cm
- 10 Putz 2cm