The Big Wall

Farbkonzept der Fassade für das neue Logistikzentrum der MWM GmbH in Mannheim von der Unternehmensgruppe Goldbeck für die Rudolph Logistik GmbH

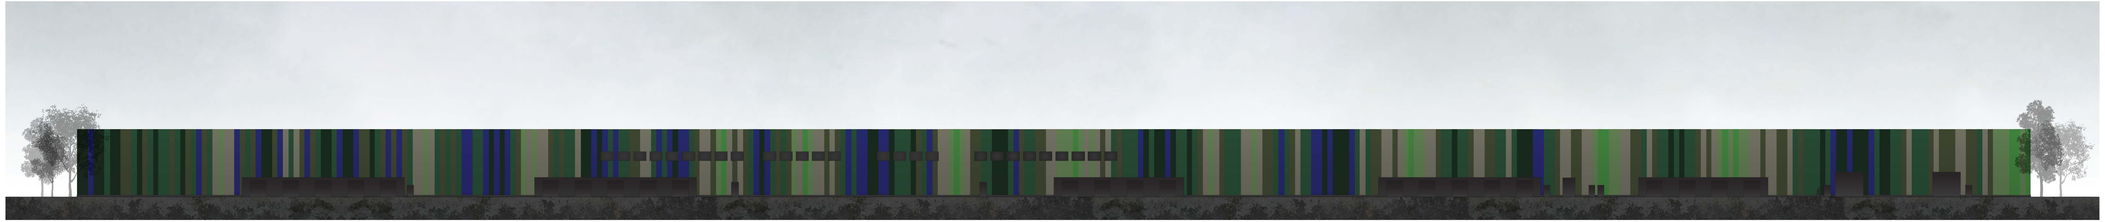

Ansicht Ost M 1:200

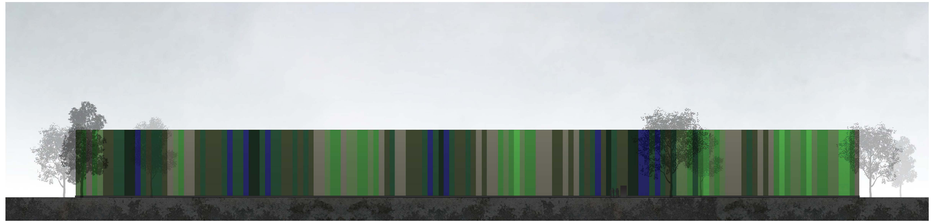

Ansicht Nord M 1:200

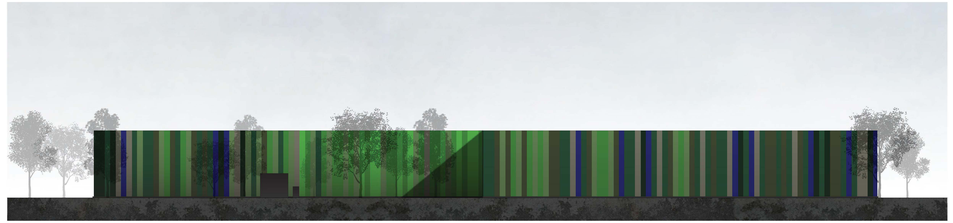

Ansicht Süd M 1:200

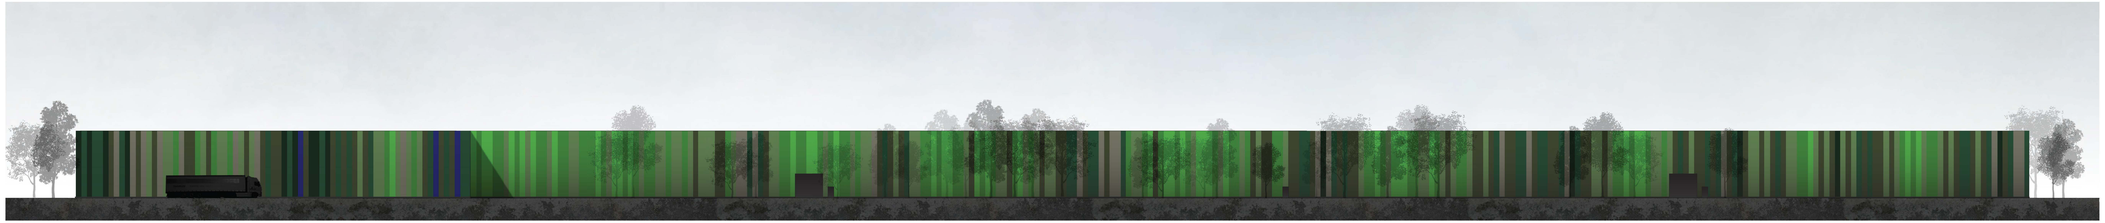

Ansicht West M 1:200

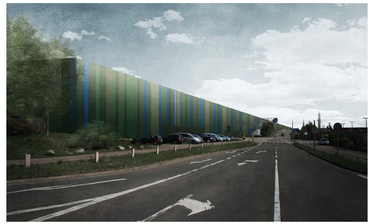

Farbkonzept Logistikzentrum 2014

Akad. Rätin Dipl.-Ing. Hilde Diekamp, B.Sc. Elisabeth Moth
Fachbereich Architektur, Fachgebiet Zeichnen, Malen und Graphik

TECHNISCHE UNIVERSITÄT DARMSTADT